


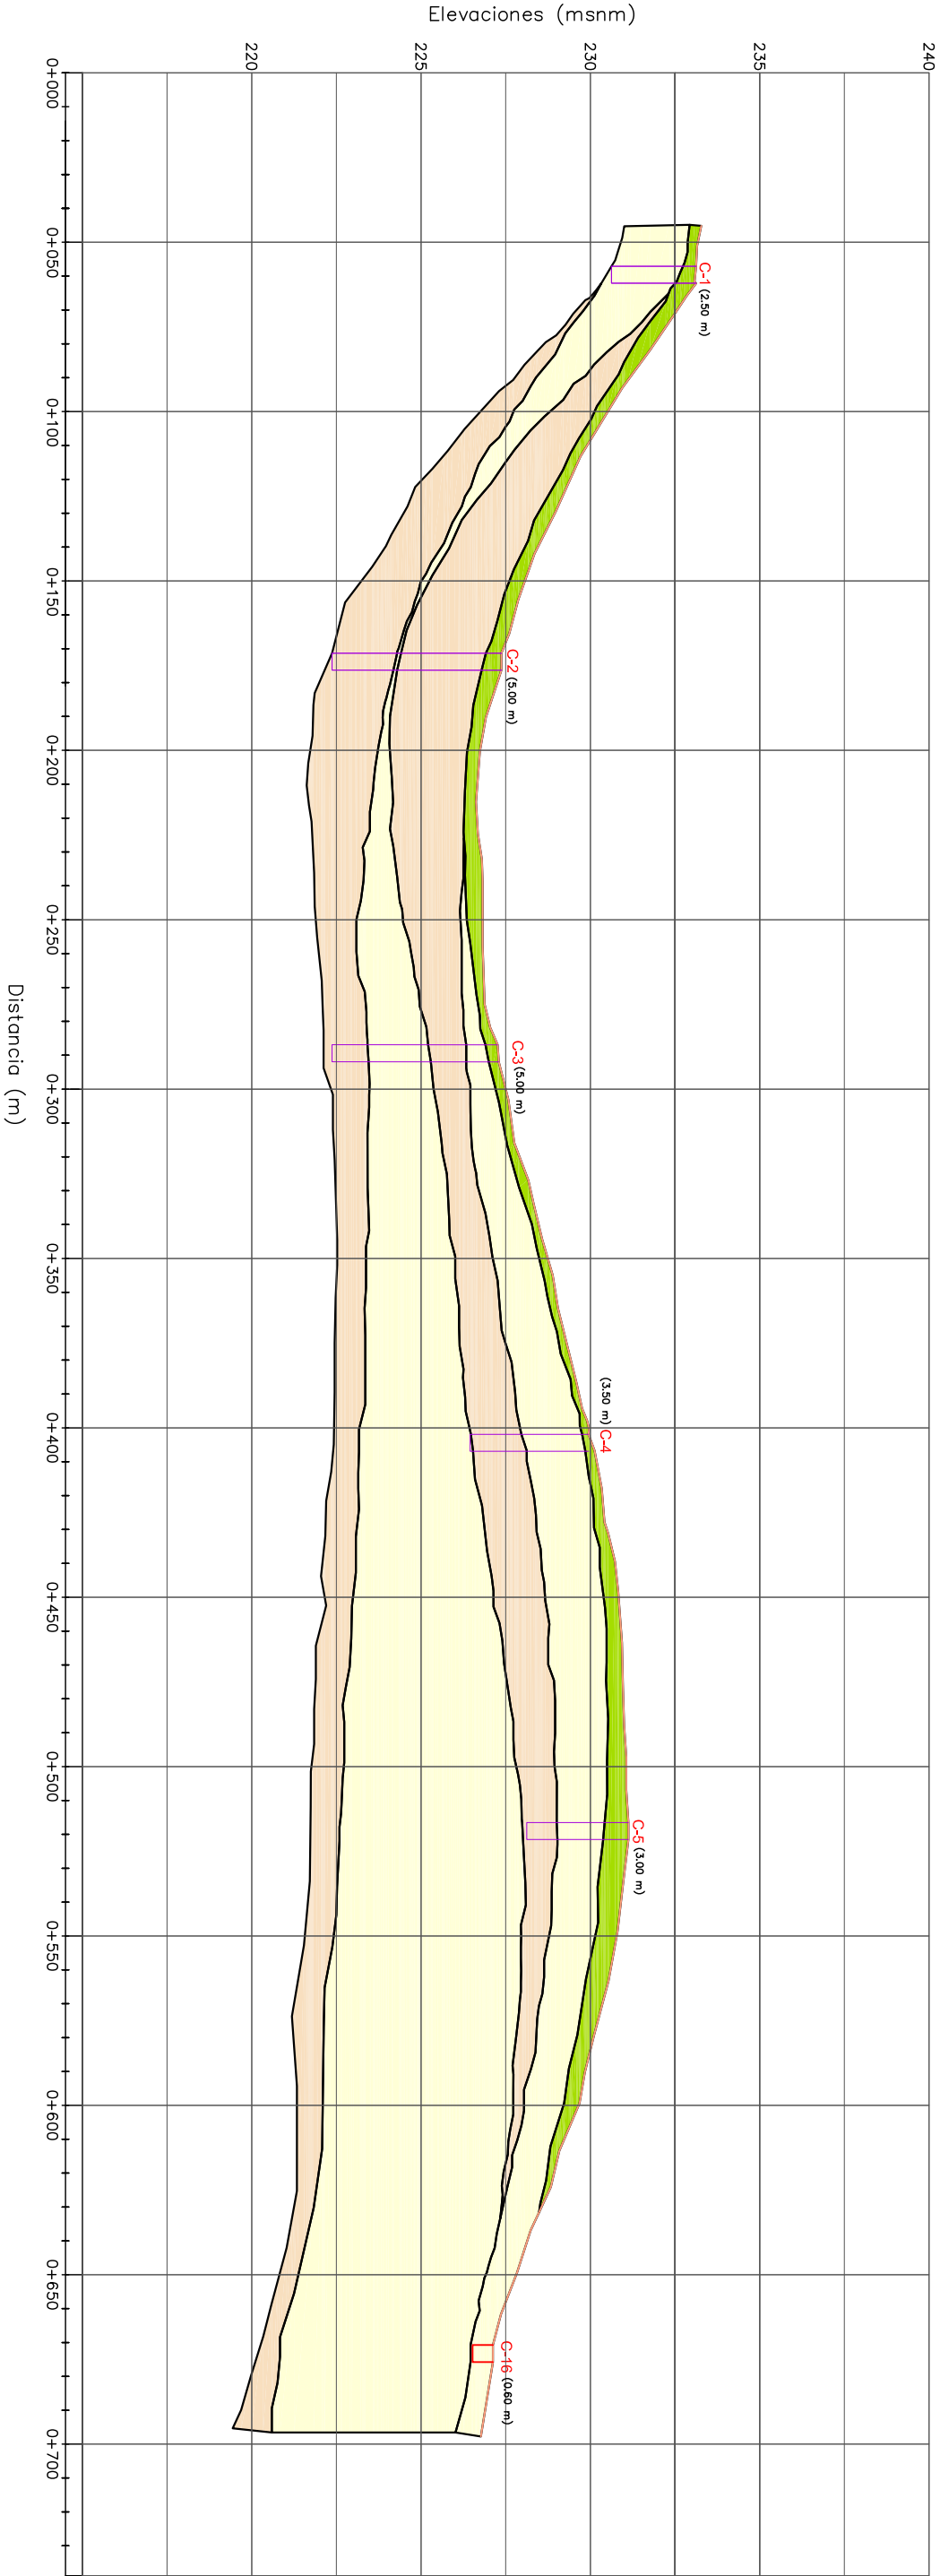

REFERENCIAS

	Contacto
	Superficie de Terreno
	Calicata XX (Profundidad en metros)

MATERIAL	DESCRIPCIÓN
	Cubierta Vegetal
	Arcillo Arenosa
	Arcillo Limoso



ESTADO PLURINACIONAL DE BOLIVIA

EMPRESA AZUCARERA SAN BUENAVENTURA



CONSULTORA:



ESCALA

H: 1:2000

V: 1:200

FECHA:

AGOSTO, 2011

Ing. Gustavo Leytón
GERENTE

Ing. José Ponce Villagomez
ESPECIALISTA

DISÑO FINAL
"EXPLANACION DE LA PLANTA INDUSTRIAL
AZUCARERA DE SAN BUENAVENTURA"

PERFILES LITOLÓGICOS

PERFIL A

LÁMINA:

1/5

DBLUDO:

CV.GJ.