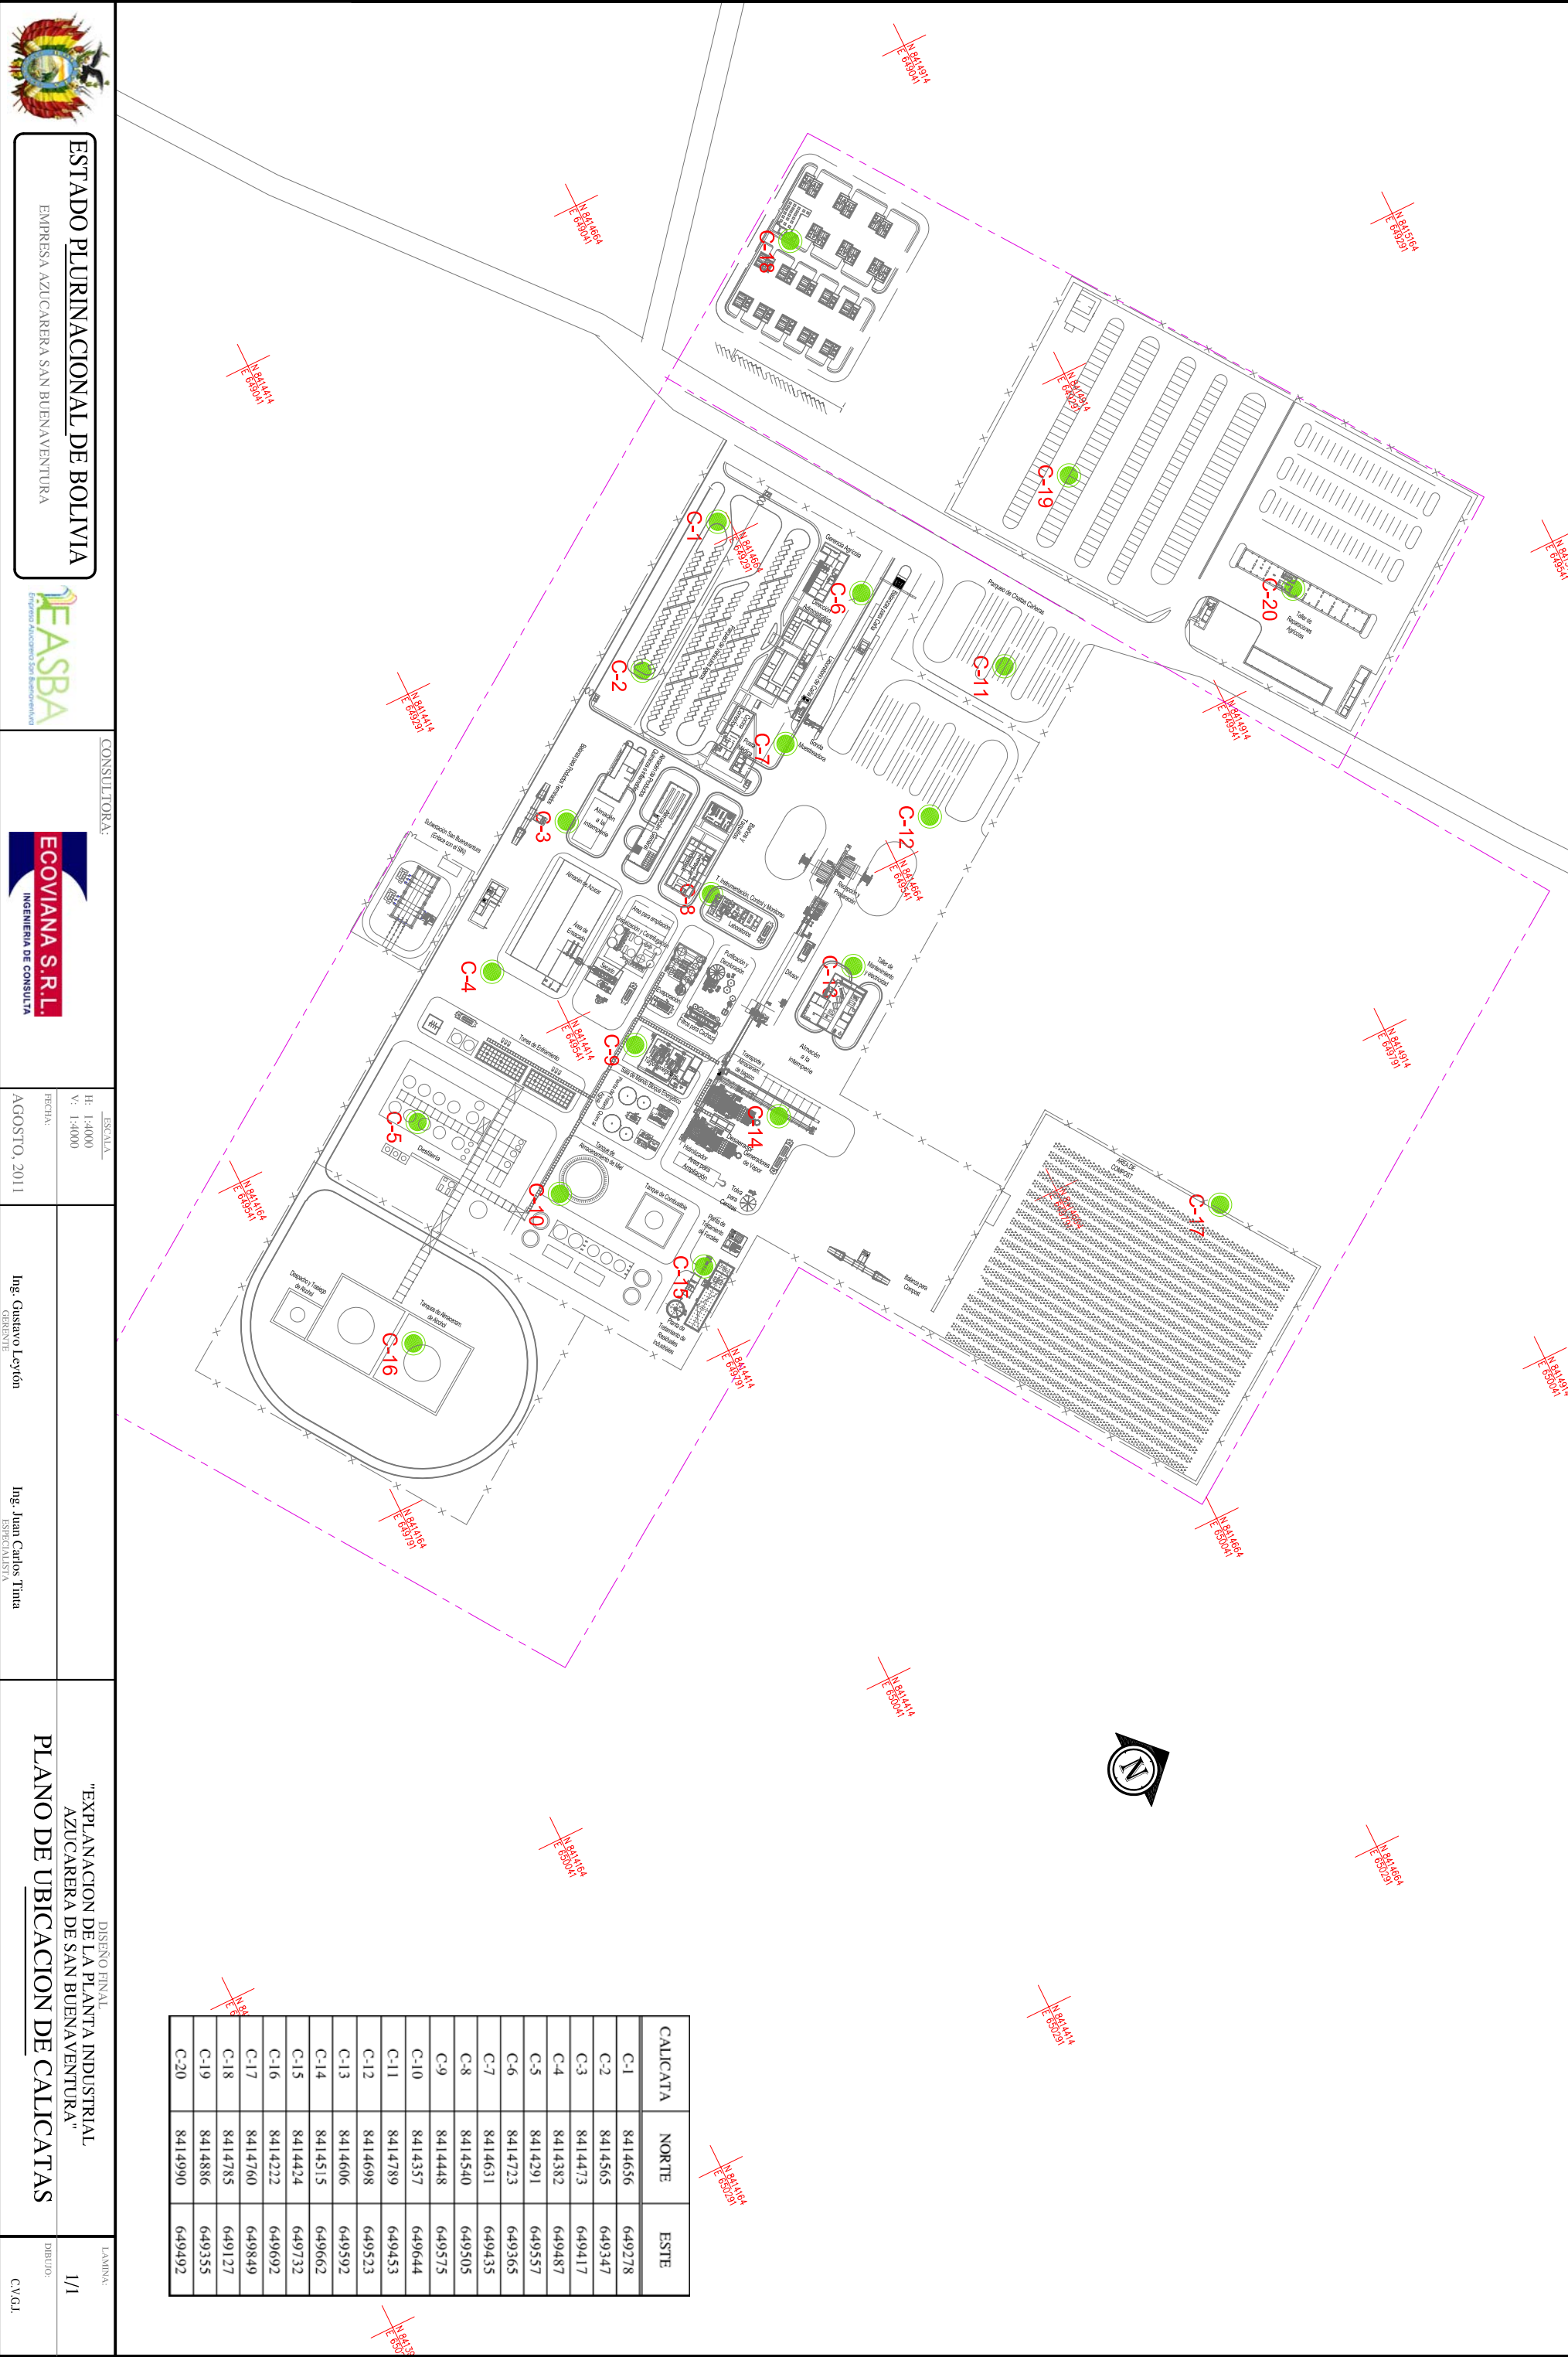


[illegible]

ESTADO PLURINACIONAL DE BOLIVIA

EMPRESA AZUCARERA SAN BUENAVENTURA

ECOVIANA S.R.L.

INGENIERIA DE CONSULTA

CONSULTORA:

H: 1:4000
V: 1:4000

FECHA:
AGOSTO, 2011

DISEÑO FINAL

"EXPLANACION DE LA PLANTA INDUSTRIAL
AZUCARERA DE SAN BUENAVENTURA"

PLANO DE UBICACION DE CALICATAS

LAMINA:
I/1

CWGL

The map illustrates the industrial facility layout, highlighting specific areas labeled C-1 through C-20. These points are distributed across various sections of the plant, including processing units, storage areas, and administrative buildings. A dashed magenta line outlines the main perimeter of the industrial complex. A north arrow is positioned in the lower-left quadrant of the map area, indicating orientation.

CALICATA	NORTE	ESTE
C-1	8414656	649278
C-2	8414565	649347
C-3	8414473	649417
C-4	8414382	649487
C-5	8414291	649557
C-6	8414723	649365
C-7	8414631	649435
C-8	8414540	649505
C-9	8414448	649575
C-10	8414357	649644
C-11	8414789	649453
C-12	8414698	649523
C-13	8414606	649592
C-14	8414515	649662
C-15	8414424	649732
C-16	8414222	649692
C-17	8414760	649849
C-18	8414785	649127
C-19	8414886	649355
C-20	8414990	649492

[illegible]

ESTADO PLURINACIONAL DE BOLIVIA
EMPRESA AZUCARERA SAN BUENAVENTURA


CONSULTORA:
ECOVIANA S.R.L.
INGENIERIA DE CONSULTA

ESCALA:
H: 1:4000
V: 1:4000
FECHA:
AGOSTO, 2011

DISEÑO FINAL:
"EXPLANACION DE LA PLANTA INDUSTRIAL AZUCARERA DE SAN BUENAVENTURA"
PLANO DE UBICACION DE CALICATAS

LAMINA:
DIBUJO: /
I/1
C.W.G.I.

CALICATA	NORTE	ESTE
C-1	8414656	649278
C-2	8414565	649347
C-3	8414473	649417
C-4	8414382	649487
C-5	8414291	649557
C-6	8414723	649365
C-7	8414631	649435
C-8	8414540	649505
C-9	8414448	649575
C-10	8414357	649644
C-11	8414789	649453
C-12	8414698	649523
C-13	8414606	649592
C-14	8414515	649662
C-15	8414424	649732
C-16	8414222	649692
C-17	8414760	649849
C-18	8414785	649127
C-19	8414886	649355
C-20	8414990	649492

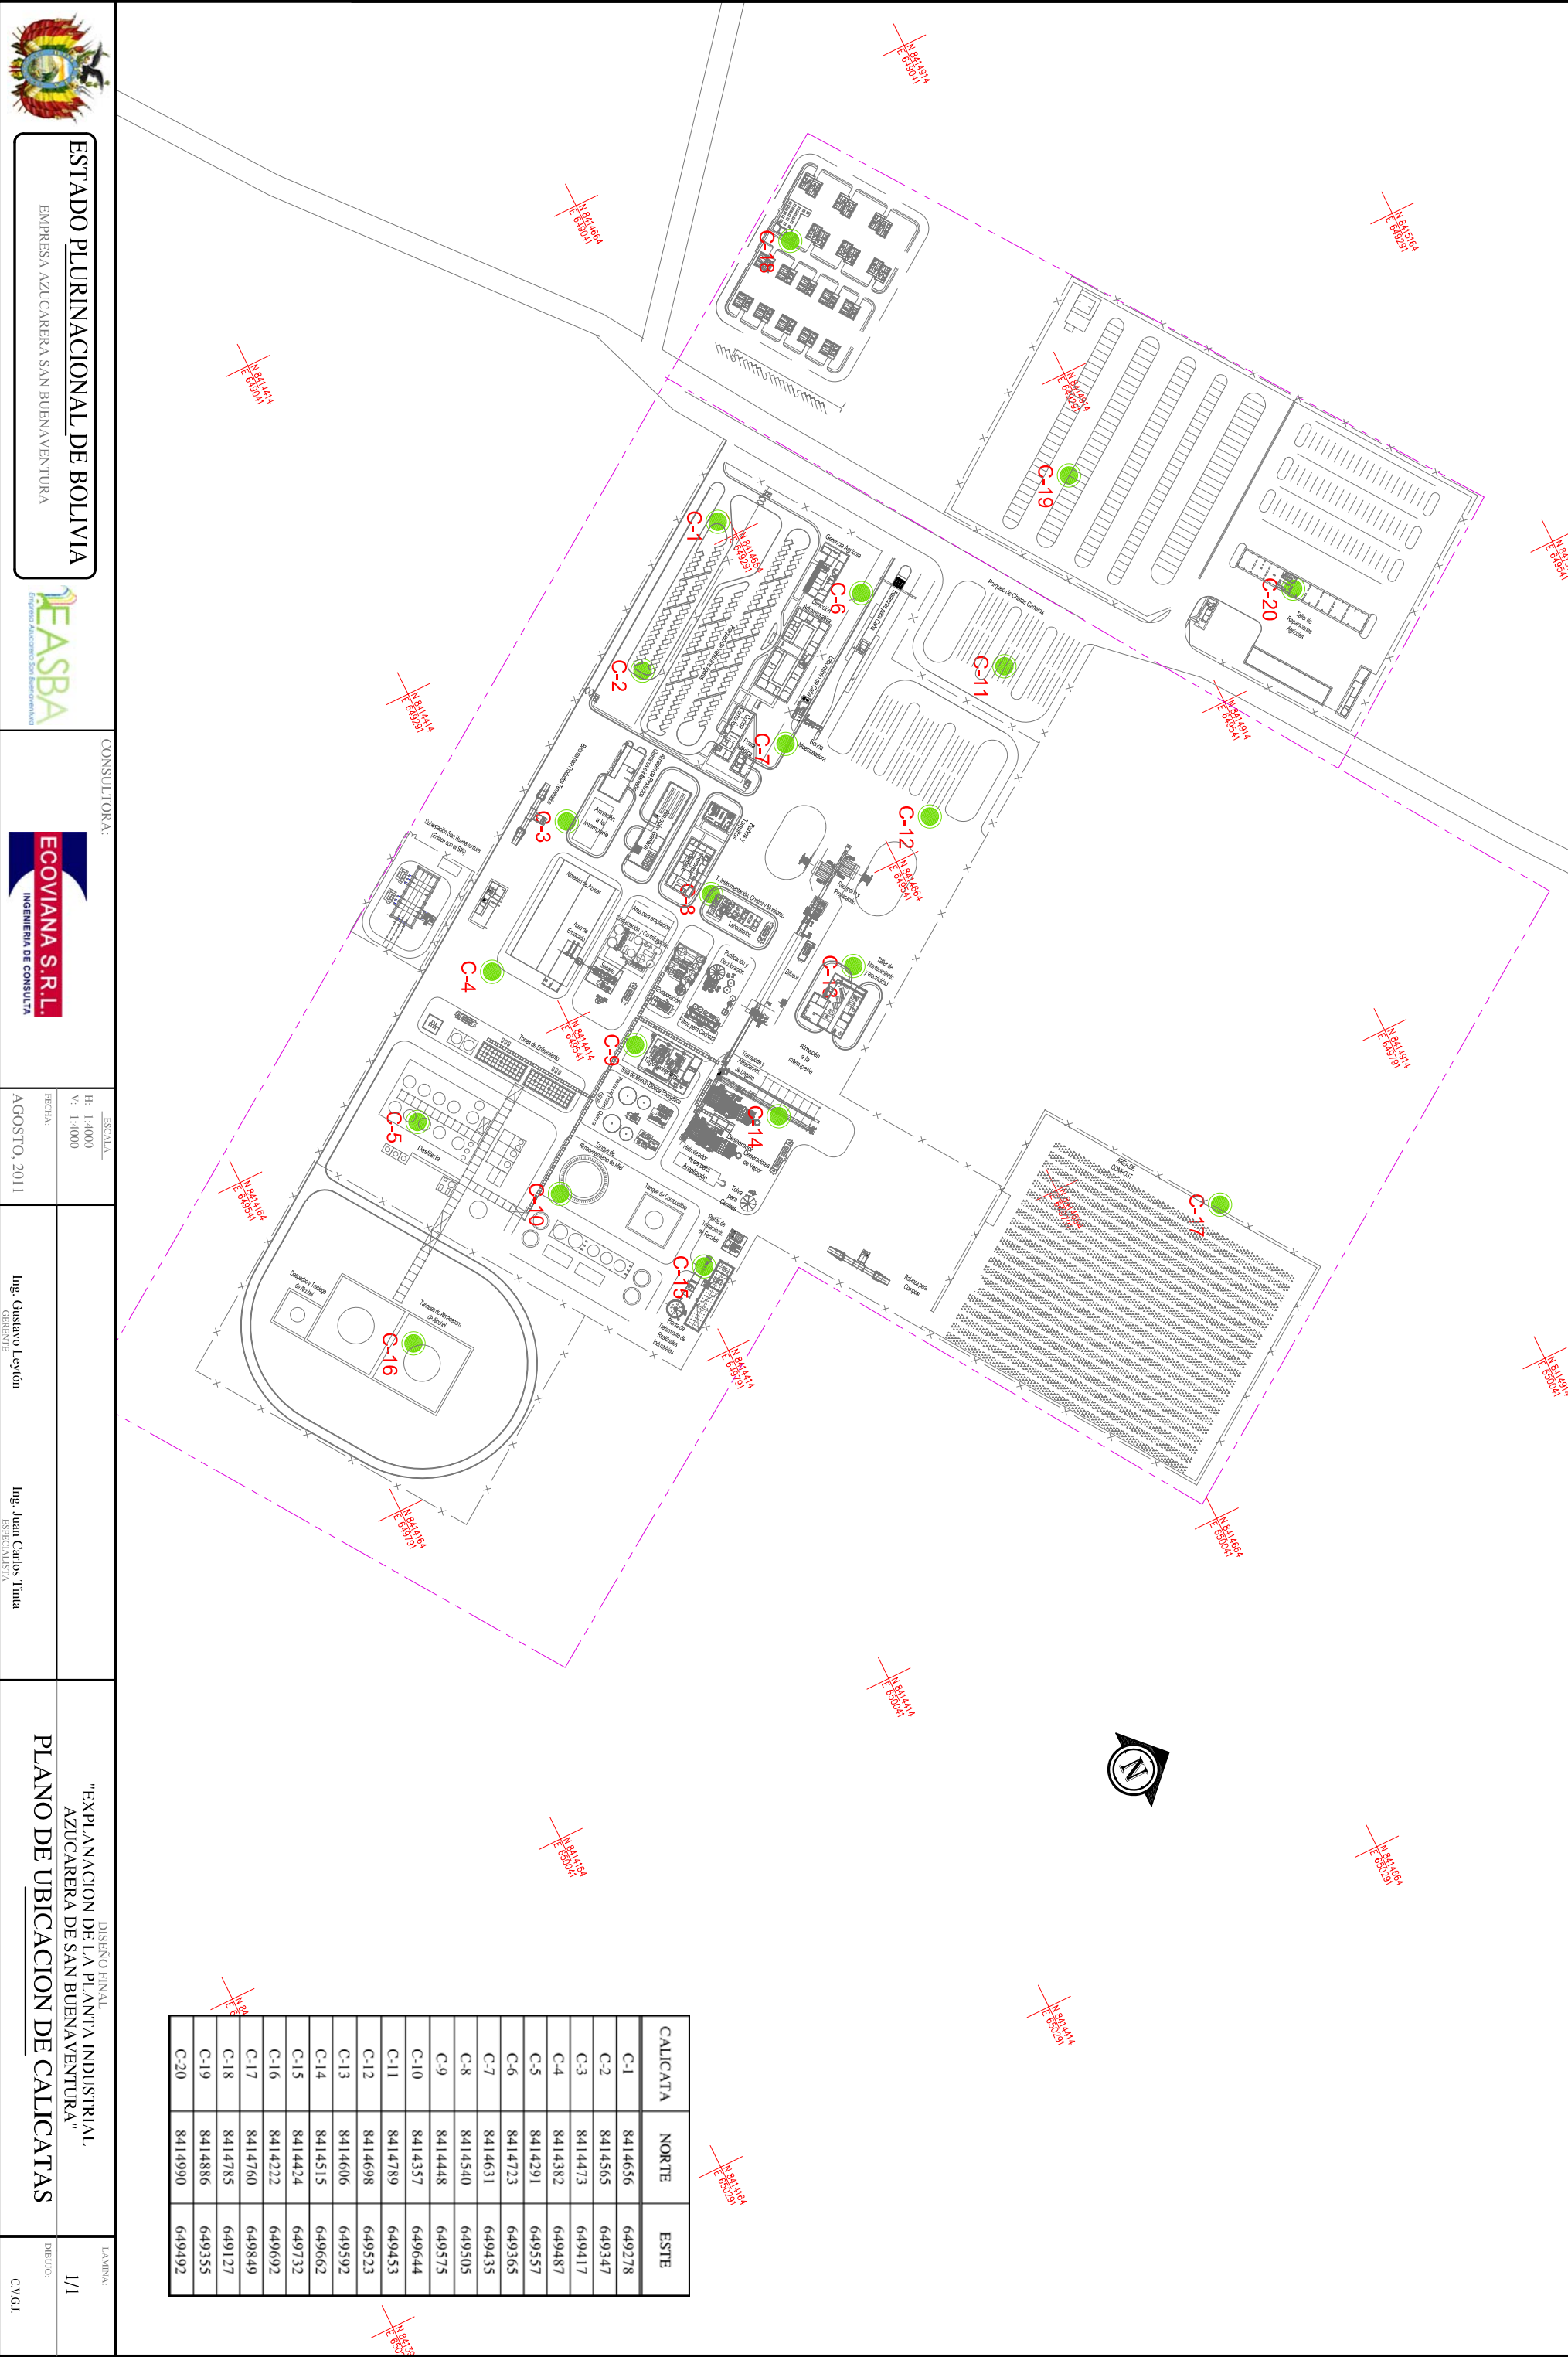[illegible]

ESTADO PLURINACIONAL DE BOLIVIA

EMPRESA AZUCARERA SAN BUENAVENTURA

MEASBA

FEDERACIÓN NACIONAL DE AZÚCAREROS DEL PERÚ

CONSULTORA:

ECOVIANA S.R.L.

INGENIERÍA DE CONSULTA

ESCALA:

H: 1:4000
V: 1:4000

FECHA:
AGOSTO, 2011

Ing. Gustavo Leytón
GERENTE

Ing. Juan Carlos Tima
ESPECIALISTA

DISEÑO FINAL

"EXPLANACION DE LA PLANTA INDUSTRIAL
AZUCARERA DE SAN BUENAVENTURA"

PLANO DE UBICACION DE CALICATAS

LAMINA:

DIBUJO:
I/1

CW.G.I.

CALICATA	NORTE	ESTE
C-1	8414656	649278
C-2	8414565	649347
C-3	8414473	649417
C-4	8414382	649487
C-5	8414291	649557
C-6	8414723	649365
C-7	8414631	649435
C-8	8414540	649505
C-9	8414448	649575
C-10	8414357	649644
C-11	8414789	649453
C-12	8414698	649523
C-13	8414606	649592
C-14	8414515	649662
C-15	8414424	649732
C-16	8414222	649692
C-17	8414760	649849
C-18	8414785	649127
C-19	8414886	649355
C-20	8414990	649492

ESTADO PLURINACIONAL DE BOLIVIA

EMPRESA AZUCARERA SAN BUENAVENTURA

MEASBA

FEDERACIÓN NACIONAL DE AZÚCAREROS DEL PERÚ

CONSULTORA:

ECOVIANA S.R.L.

INGENIERÍA DE CONSULTA

ESCALA:

H: 1:4000
V: 1:4000

FECHA:
AGOSTO, 2011

Ing. Gustavo Leytón
GERENTE

Ing. Juan Carlos Tima
ESPECIALISTA

DISEÑO FINAL

"EXPLANACION DE LA PLANTA INDUSTRIAL
AZUCARERA DE SAN BUENAVENTURA"

PLANO DE UBICACION DE CALICATAS

LAMINA:

DIBUJO:
I/1

CW.G.I.

CALICATA	NORTE	ESTE
C-1	8414656	649278
C-2	8414565	649347
C-3	8414473	649417
C-4	8414382	649487
C-5	8414291	649557
C-6	8414723	649365
C-7	8414631	649435
C-8	8414540	649505
C-9	8414448	649575
C-10	8414357	649644
C-11	8414789	649453
C-12	8414698	649523
C-13	8414606	649592
C-14	8414515	649662
C-15	8414424	649732
C-16	8414222	649692
C-17	8414760	649849
C-18	8414785	649127
C-19	8414886	649355
C-20	8414990	649492

ESTADO PLURINACIONAL DE BOLIVIA

EMPRESA AZUCARERA SAN BUENAVENTURA

MEASBA

FEDERACIÓN NACIONAL DE AZÚCAREROS DEL PERÚ

ECOVIANA S.R.L.

INGENIERÍA DE CONSULTA

CONSULTORA:

H: 1:4000
V: 1:4000

FECHA:
AGOSTO, 2011

DISEÑO FINAL

"EXPLANACION DE LA PLANTA INDUSTRIAL
AZUCARERA DE SAN BUENAVENTURA"

PLANO DE UBICACION DE CALICATAS

LAMINA:
I/1

CWGL

The site plan illustrates the layout of the San Buenaventura Sugar Industrial Plant. It features several large rectangular buildings, likely processing units, arranged in a grid-like fashion. Roads and pathways connect different sections of the plant. Numerous parking lots are designated throughout the facility. Various pieces of equipment and infrastructure are labeled with codes such as C-1, C-2, C-3, etc., up to C-20. A north arrow is positioned in the upper right quadrant of the plan, indicating orientation.

CALICATA	NORTE	ESTE
C-1	8414656	649278
C-2	8414565	649347
C-3	8414473	649417
C-4	8414382	649487
C-5	8414291	649557
C-6	8414723	649365
C-7	8414631	649435
C-8	8414540	649505
C-9	8414448	649575
C-10	8414357	649644
C-11	8414789	649453
C-12	8414698	649523
C-13	8414606	649592
C-14	8414515	649662
C-15	8414424	649732
C-16	8414222	649692
C-17	8414760	649849
C-18	8414785	649127
C-19	8414886	649355
C-20	8414990	649492

ESTADO PLURINACIONAL DE BOLIVIA

EMPRESA AZUCARERA SAN BUENAVENTURA

FEASBA

FEDERACIÓN AZÚCARERA DEL SUR AMERICANO

CONSULTORA:

ECOVIANA S.R.L.

INGENIERÍA DE CONSULTA

H: 1:4000
V: 1:4000

FECHA:
AGOSTO, 2011

Ing. Gustavo Leytón
GERENTE

Ing. Juan Carlos Tima
ESPECIALISTA

DISEÑO FINAL

"EXPLANACION DE LA PLANTA INDUSTRIAL
AZUCARERA DE SAN BUENAVENTURA"

PLANO DE UBICACION DE CALICATAS

LAMINA:

I/1

CW.G.I.

The map illustrates the layout of the San Buena Ventura Sugar Plant. It features 20 numbered points (C-1 to C-20) distributed across the site, each associated with specific coordinates listed in the adjacent table. The plant's infrastructure includes processing buildings, storage areas, maintenance workshops, and administrative offices. A north arrow is positioned at the bottom right of the map area.

CALICATA	NORTE	ESTE
C-1	8414656	649278
C-2	8414565	649347
C-3	8414473	649417
C-4	8414382	649487
C-5	8414291	649557
C-6	8414723	649365
C-7	8414631	649435
C-8	8414540	649505
C-9	8414448	649575
C-10	8414357	649644
C-11	8414789	649453
C-12	8414698	649523
C-13	8414606	649592
C-14	8414515	649662
C-15	8414424	649732
C-16	8414222	649692
C-17	8414760	649849
C-18	8414785	649127
C-19	8414886	649355
C-20	8414990	649492

[illegible][illegible][illegible][illegible]

ESTADO PLURINACIONAL DE BOLIVIA

EMPRESA AZUCARERA SAN BUENAVENTURA

MEASBA

FEDERACIÓN NACIONAL DE AZÚCAREROS DEL PERÚ

CONSULTORA:

ECOVIANA S.R.L.

INGENIERÍA DE CONSULTA

ESCALA:

H: 1:4000
V: 1:4000

FECHA:
AGOSTO, 2011

Ing. Gustavo Leytón
GERENTE

Ing. Juan Carlos Tima
ESPECIALISTA

DISEÑO FINAL

"EXPLANACION DE LA PLANTA INDUSTRIAL
AZUCARERA DE SAN BUENAVENTURA"

PLANO DE UBICACION DE CALICATAS

LAMINA:

DIBUJO:
I/1

CW.G.I.

CALICATA	NORTE	ESTE
C-1	8414656	649278
C-2	8414565	649347
C-3	8414473	649417
C-4	8414382	649487
C-5	8414291	649557
C-6	8414723	649365
C-7	8414631	649435
C-8	8414540	649505
C-9	8414448	649575
C-10	8414357	649644
C-11	8414789	649453
C-12	8414698	649523
C-13	8414606	649592
C-14	8414515	649662
C-15	8414424	649732
C-16	8414222	649692
C-17	8414760	649849
C-18	8414785	649127
C-19	8414886	649355
C-20	8414990	649492